

КАРТА ЗОН С ОСОБЫМИ УСЛОВИЯМИ ИСПОЛЬЗОВАНИЯ ТЕРРИТОРИИ ВОЖГАЛЬСКОГО СЕЛЬСКОГО ПОСЕЛЕНИЯ КУМЕНСКОГО РАЙОНА КИРОВСКОЙ ОБЛАСТИ


М 1:20000

Условные обозначения

- Территориальные зоны
- Льве зоны
- Ж-1 - Зона малоэтажной и среднеэтажной жилой застройки
 - ШС-1 - Шестисельскохозяйственные зоны
 - ОД-1 - Зона объектов социального, коммунально-бытового, делового, культурного, общественного и коммерческого назначения
 - Р-1 - Зона зеленых насаждений общего пользования, объектов спорта
 - СХ-1 - Зона сельскохозяйственных угодий

- Производственные зоны
- П-1 - Зона размещения производственных объектов IV - V классов опасности
- Зоны инженерной инфраструктуры
- ИТИ-1 - Зона инженерных сооружений, гаражей индивидуальных легковых автомобилей и объектов газодок
- Зоны специального назначения
- СН-1 - Зона кладбищ
 - СН-2 - Зона захорон объектов размещения отходов потребления
 - СН-3 - Зона септикотипы

Зоны сельскохозяйственного использования

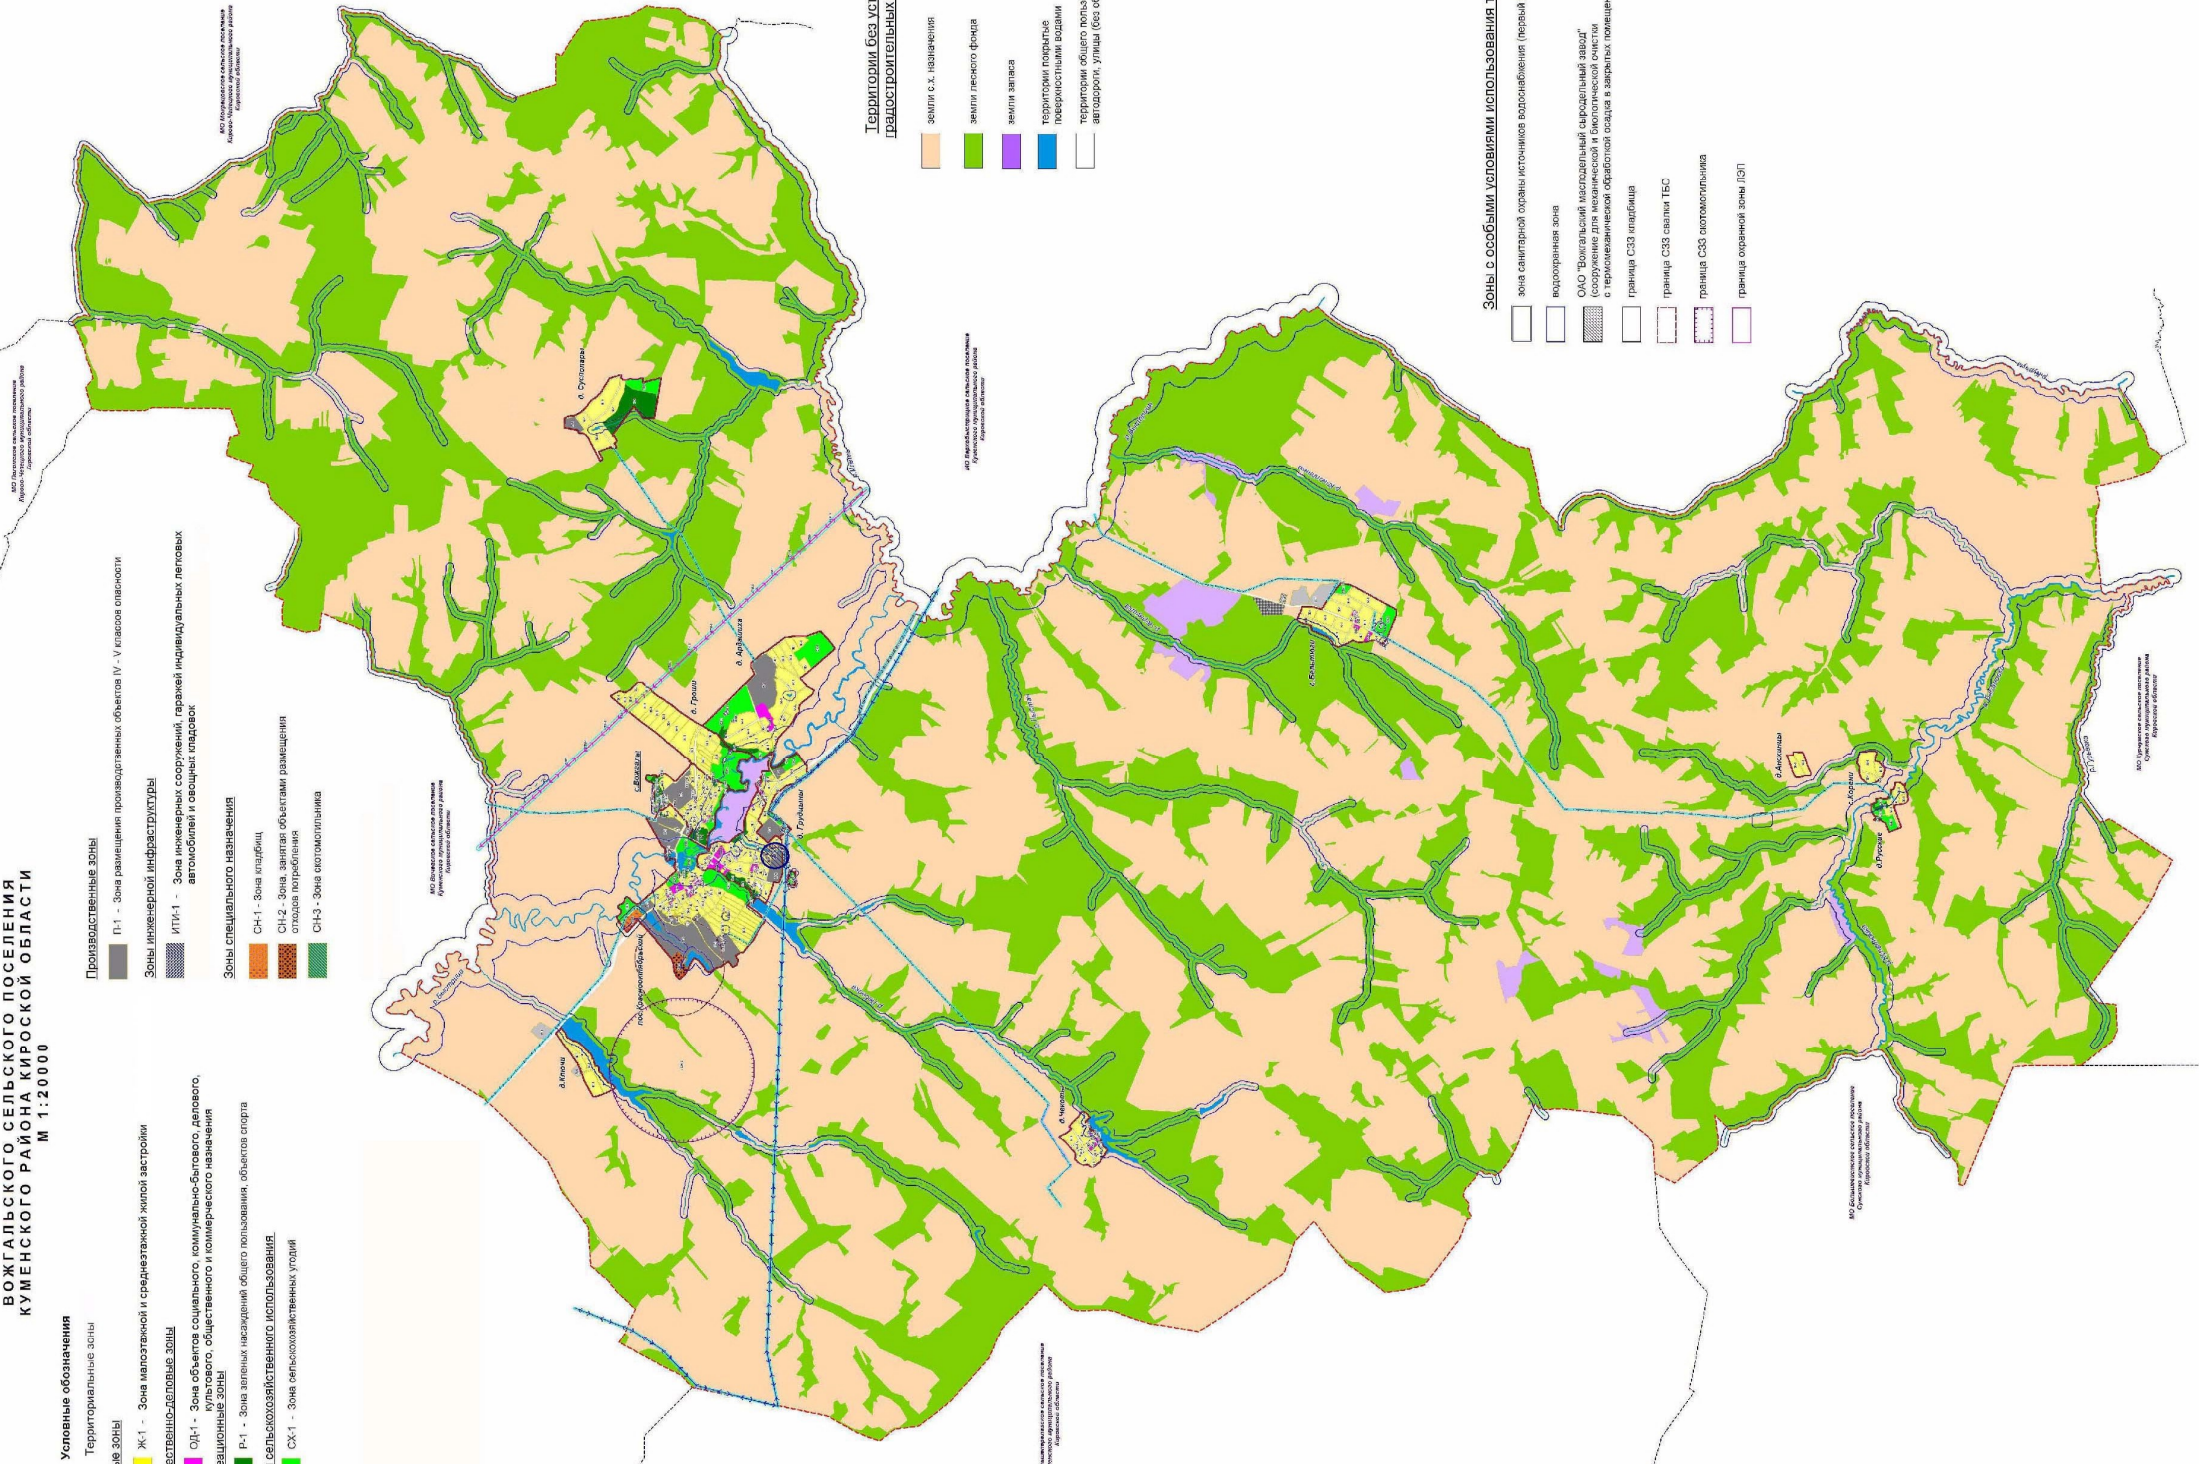

Территории без установленных градостроительных регламентов

- земли с.х. назначения
- земли лесного фонда
- земли запаса
- территории покрытые поверхностными водами
- территории общего пользования: автотрассы, улицы (без обозначения)

Зоны с особыми условиями использования территории

- зона санитарной охраны источников водоснабжения (первый пояс)
- водоохранная зона
- ООО "Природный комплексный заказник "Береженье" (созданная для рекреационной и биологической охраны с термомеханической обработкой осадка в закрытых помещениях)
- граница СЗЗ таблица
- граница СЗЗ свалки ТБО
- граница СЗЗ септикотипы
- граница охранной зоны ЛОП

МО Кировская область, Куменский район, Вожгалское сельское поселение

